



※徒歩80m/分、自転車240m/分で算出した概算時間、電車・バスは目的地最寄り駅(停)までの乗車時間の目安です。(通勤時間帯、乗換え・待ち時間含む)



東北学院大学支援制度対象



東北学院大学専用寮

学生会館 レジディア仙台五橋プレイス [食事付き]

物件ページ



築浅

2023年
1月完成

ユニライフ 12328

検索

管理栄養士監修メニューで学生生活をより豊かに。
食事付きマンションで充実のひとり暮らしをスタート。

防犯
設備
充実

家具
家電付

浴室
乾燥機

女子
専用
フロア

自宅で完結！オンラインでお部屋探し！

自宅からスタッフに相談・契約手続きまで可能！

UniLifeではオンラインお部屋探しに対応しています。現地まで行く費用・手間を大幅に削減することができます。

360°パノラマビュー

- オンラインビデオ通話
- 360°パノラマビュー
- サービス紹介動画
- マンション動画
- IT重説 etc

詳細は
WEBへ



無料詳細資料のご請求、ご入居に関するお問い合わせは

JR・新幹線・地下鉄「仙台」駅西口より徒歩1分
(ペDESTリアンデッキ直結)

UniLife仙台駅前店

株式会社ジェイ・エス・ピー・ネットワーク

通話料 0120-956-543

E-mail sendai@unilife.co.jp

TEL 022-223-0533 FAX 022-223-0531

〒980-0021 宮城県仙台市青葉区中央1-10-1

ヒューモスファイヴ7F

<営業日程・時間>詳細は、HP等でご確認ください。

国土交通大臣(6)第5716号【仲介】

(公社)全日本不動産協会 (公社)不動産保証協会 (公社)首都圏不動産公正取引協議会【2025-1】

税込価格は、広告作成時の税率にて計算しています。 広告作成日2025年7月1日 広告有効期限2026年3月末日 S25-829



▶ 地下鉄南北線
五橋駅 徒歩5分

▶ 東北学院大学(五橋キャンパス) 徒歩6分
▶ 東北学院大学(土樋キャンパス) 徒歩3分



学生会館 レジディア仙台五橋プレイス

[食事付き]

詳細情報

Details

- ◆ 地下鉄南北線「五橋」駅 徒歩5分
- ◆ 地下鉄東西線「青葉通一番町」駅 徒歩15分
- ◆ JR・地下鉄南北線「仙台」駅 徒歩16分

家賃 **5.65 ~ 6.7** 万円

食費 27,500円/月(税込) [25,000円+税] ※朝夕2食付

- 管理費… 14.4万円/年(月払可:1.25万円/月)
- 入館金… 12万円
- 敷金… なし(禁煙特約あり)
- 契約年数… 1年
- 更新料… 3万円

- 所在地:宮城県仙台市青葉区五橋2
- 完成:R5年1月完成
- 部屋数:全154室
- 構造:鉄筋12階
- 保険:学研災付常学総推奨
- その他 家賃保証会社加入要。上記費用の他、駐輪登録料・電子錠初期設定費・退去時清掃料・事務手数料等が別途必要です。



家具家電付デザインルーム

東北学院大学支援制度

家賃 **月額2万円補助!**

※最長24ヶ月分。自宅から大学まで公共交通機関を利用した場合の通学時間が片道90分以上又は通学距離が片道60km以上の方。
 ※補助を受けるには大学の審査で認定される必要があり、入居は補助を受けられる方優先となります。
 ※家賃補助は本物件に限ります。

共用設備

オートロック/防犯カメラ(ユニセーフ24)/宅配BOX/エレベーター
 共用キッチン/BS・CSアンテナ/食堂/スタディールーム/駐輪場

専用設備

セパレート/温水洗浄便座/フリーシンク(洗面)/浴室乾燥機
 暗証番号式キー/モニター付インターフォン/光ネット(Wi-Fi対応)
 家具家電付デザインルーム/居室照明/センサー感知ライト/収納
 吊棚/シューズケース/エアコン/バルコニー

※税込価格は、広告作成時の税率にて計算しています。 ※広告作成時の物件情報を掲載しており、空室の募集広告ではありません。最新の募集状況はお問い合わせください。 ※契約には貸主の指定する家賃保証会社利用が必須となり、別途保証委託料が必要です。(保証会社およびプランによって金額は変動します) ※掲載情報と現況が異なる場合は、現況を優先とします。



食堂

家具家電付きデザインルーム

家具+家電 家具家電の購入費用・
引越しの手間を大幅カット!



※写真はイメージです。
 ※お部屋によって、設置点数等が異なります。

UniLifeの食事提供サービス


by UniLife **UniTime Kitchen**
 管理栄養士が考えるおすすめメニュー!
 和食も洋食もバランス良く!



※写真はイメージです。

防犯システム「ユニセーフ24」

非常ボタンで通報。警備会社が24時間対応!

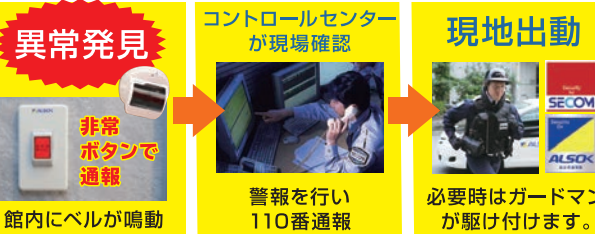

ユニセーフ24

UniLife-net

UniLife-net + Wi-Fi
 入居したその日からすぐに使用できます!
 マンション1棟全体に専用回線を配線。
 月額定額料金で使い放題!

プロバイダー料などコミコミ定額
月額3,300円(税込)
 ※別途加入金が必要です。




間取図

Plan View


※間取図は一例です。間取図は部屋の形状を示したもので実際の縮尺とは異なります。家具家電の配置は実際とは異なる場合がございます。

A type | 1R 17.4㎡ B type | 1R 18.7㎡ C type | 1R 19.4㎡

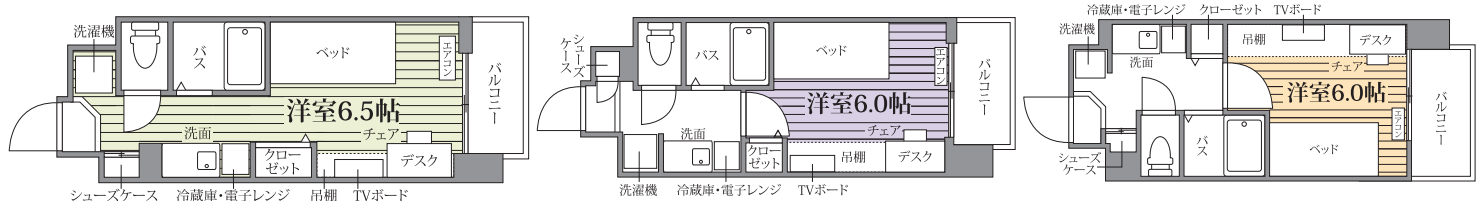

平面図 & 部屋タイプ一覧

Floor Plan & Room Type

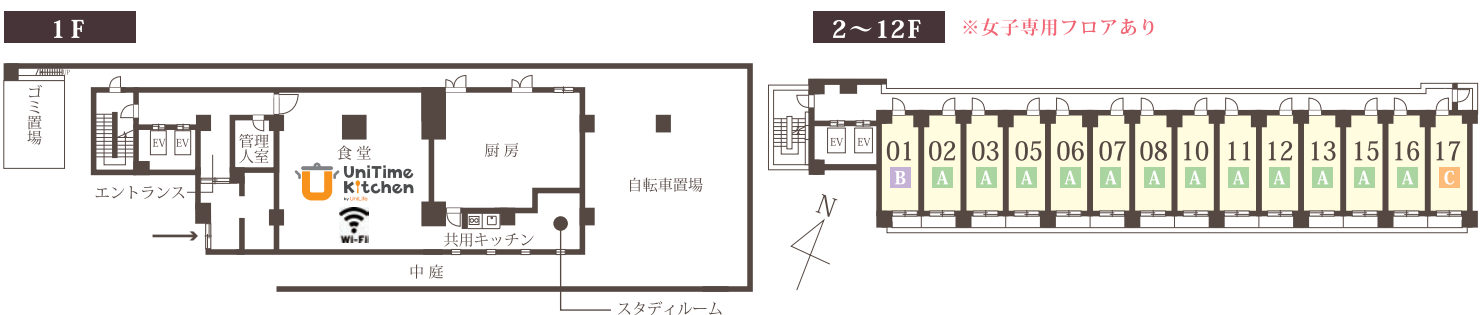


EQUIPMENTS + SERVICES

設備・サービス紹介

※写真は一部イメージです。


オートロック

エントランスに設置され、入居者以外の立ち入りを制限します。

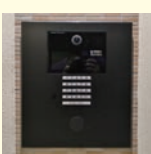

宅配BOX

留守中でも、宅配便など荷物の受け取りを行えます。

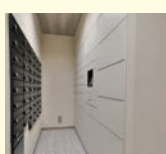


フリーシンク(洗面)

一面鏡が付いた洗面台には、ポットやIHコンロも置け便利です。



浴室乾燥機

雨の日でも洗濯物を乾かせ、浴室内のカビ対策にも効果的です。

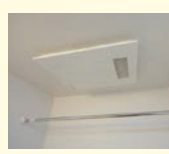

暗証番号式キー

自身で設定した番号で解錠でき、鍵の紛失の心配がありません。



モニター付インターフォン

来訪者を、音声とモニター画面で確認できるので安心です。



女子専用フロア

お隣の入居者が女子学生と分かっているので安心です。



有人管理

館内の巡回や清掃をしてくれる管理人さんがいて安心です。

