


あずまや 野やま

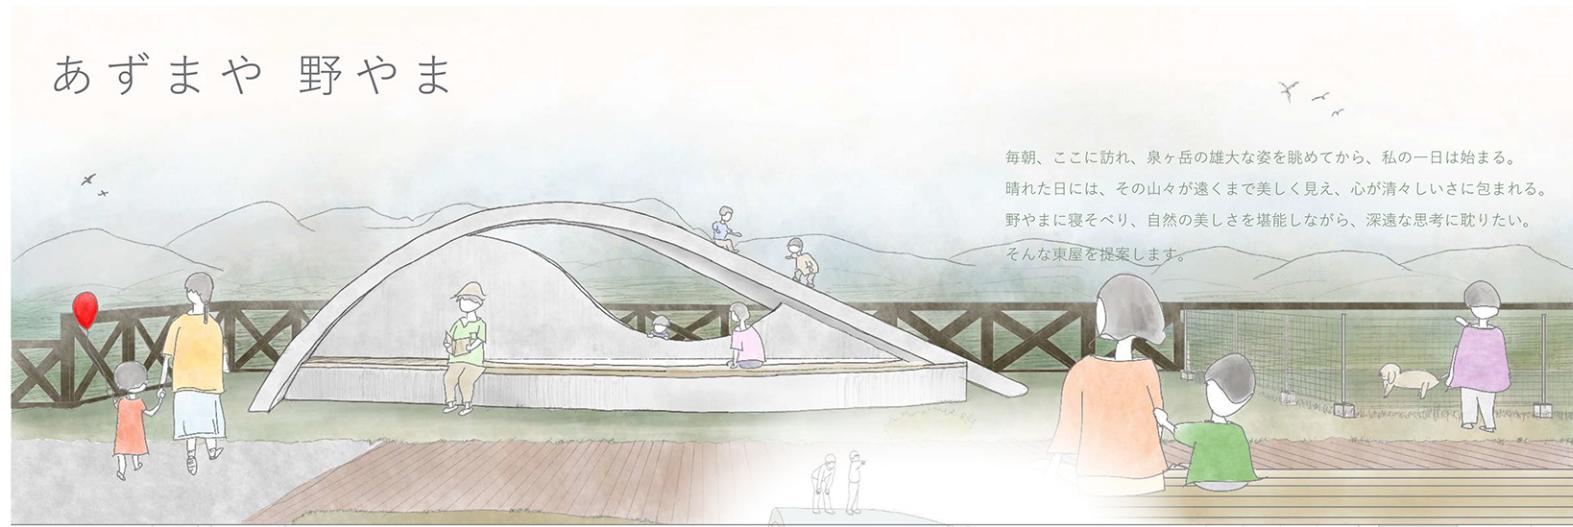

△敷地概要



対象敷地は錦ヶ丘の高台に位置し、泉ヶ岳が一望できる絶好の場所である。既存の東屋でも、景色を眺めながらランチをする人が見受けられ、和やかに静かなひと時を楽しんでいるようだった。

様々な要素に囲まれている既存の東屋であるが、日常利用は閑散としている。

△アイソメ構成図 S=1/100

